



**bijlage 2**


opdracht 1, 2, 3, 6, 7

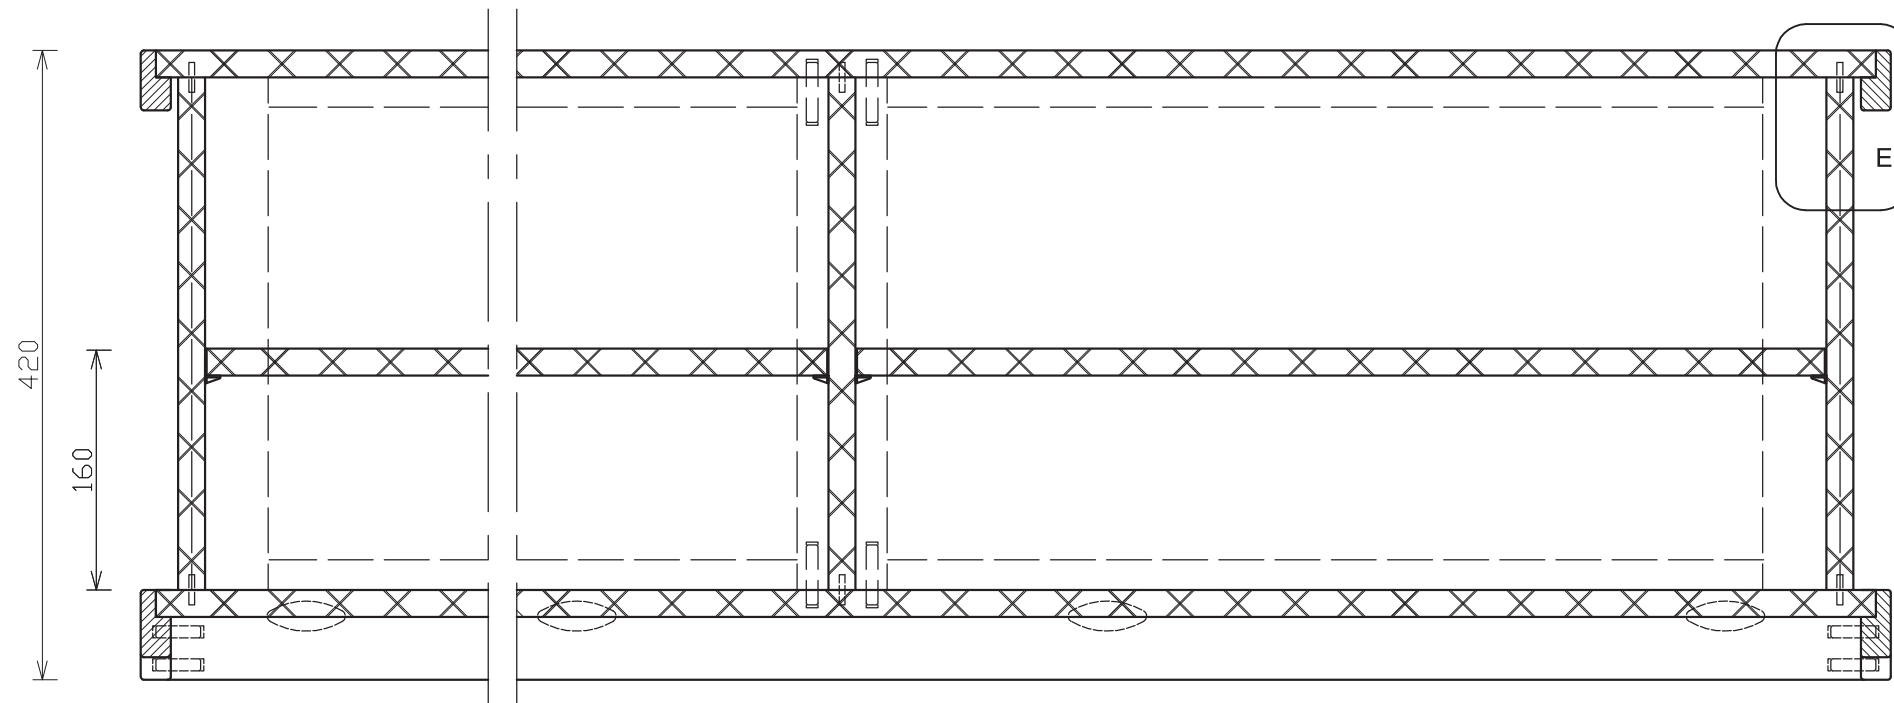

DOORSNEDE B-B

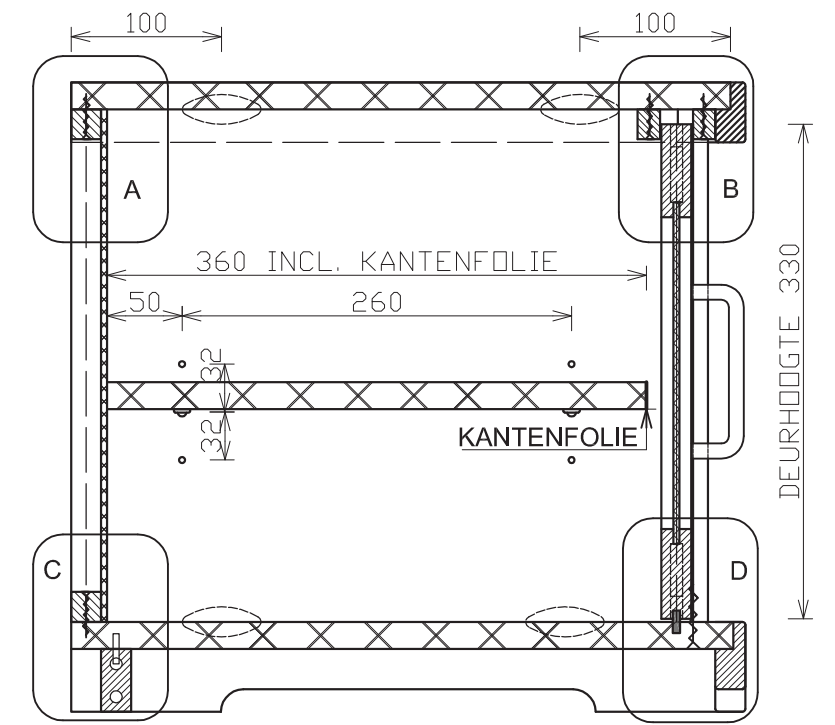

DOORSNEDE A-A

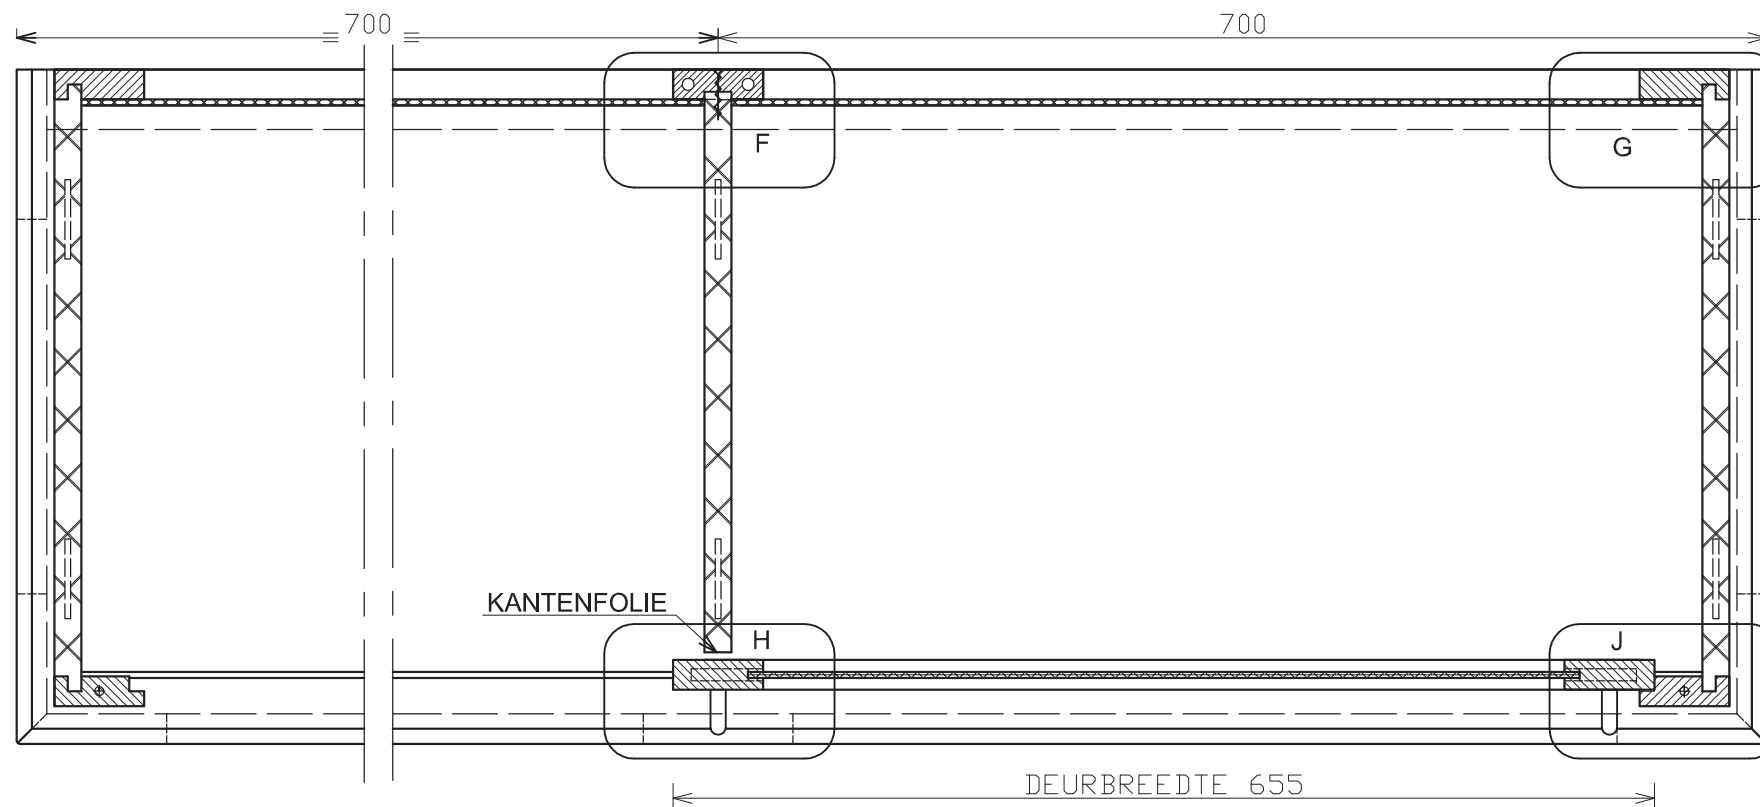

DOORSNEDE C-C

RENVOOI	ALLE MATEN IN MM
MASSIEF HOUT	MERANTI
PLAATMATERIAAL:	
MDF-LAKDRAAGFOLIE	18
LAKBOARD	4
ACRYLAAT MELKWIT	4
DEUVELS	8 X 30
LAMELLO'S	NO. 20
FIBERRAIL	4 X 14
GELEIDERS	8
HANDGREPEN	VRIJE KEUS

**FIJNHOUTBEWERKEN CSPE BB 2015**

PROJECT: AUDIOMEUBEL	BLAD: DOORSNEDES	TEKENINGNUMMER: BB - 02	DATUM: APRIL 2015
OPDRACHTGEVER: SEE IT	FORMAAT: A3	SCHAAL: 1:5	GEWIJZIGD: 28-06-2014